




NYUGATI HOMLOKZAT M=1.100

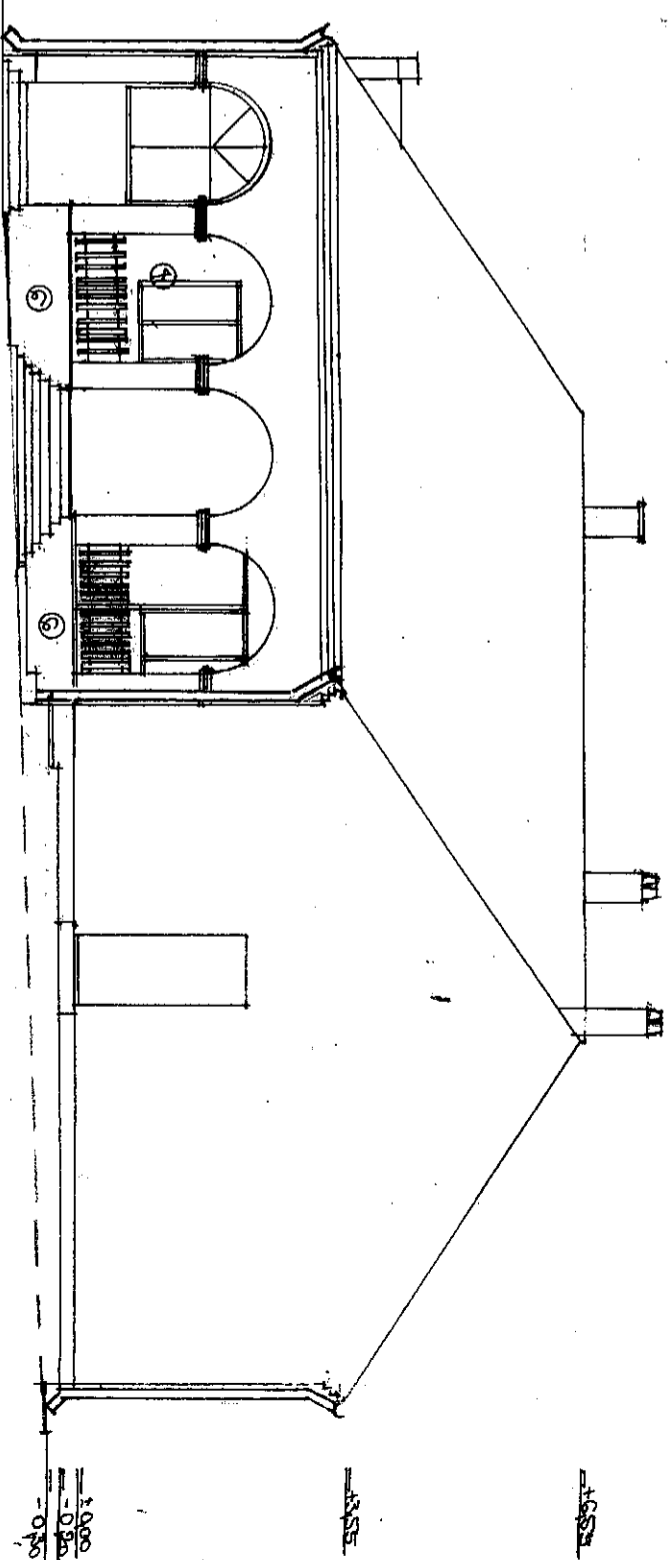

KELETI HOMLOKZAT M=1.100

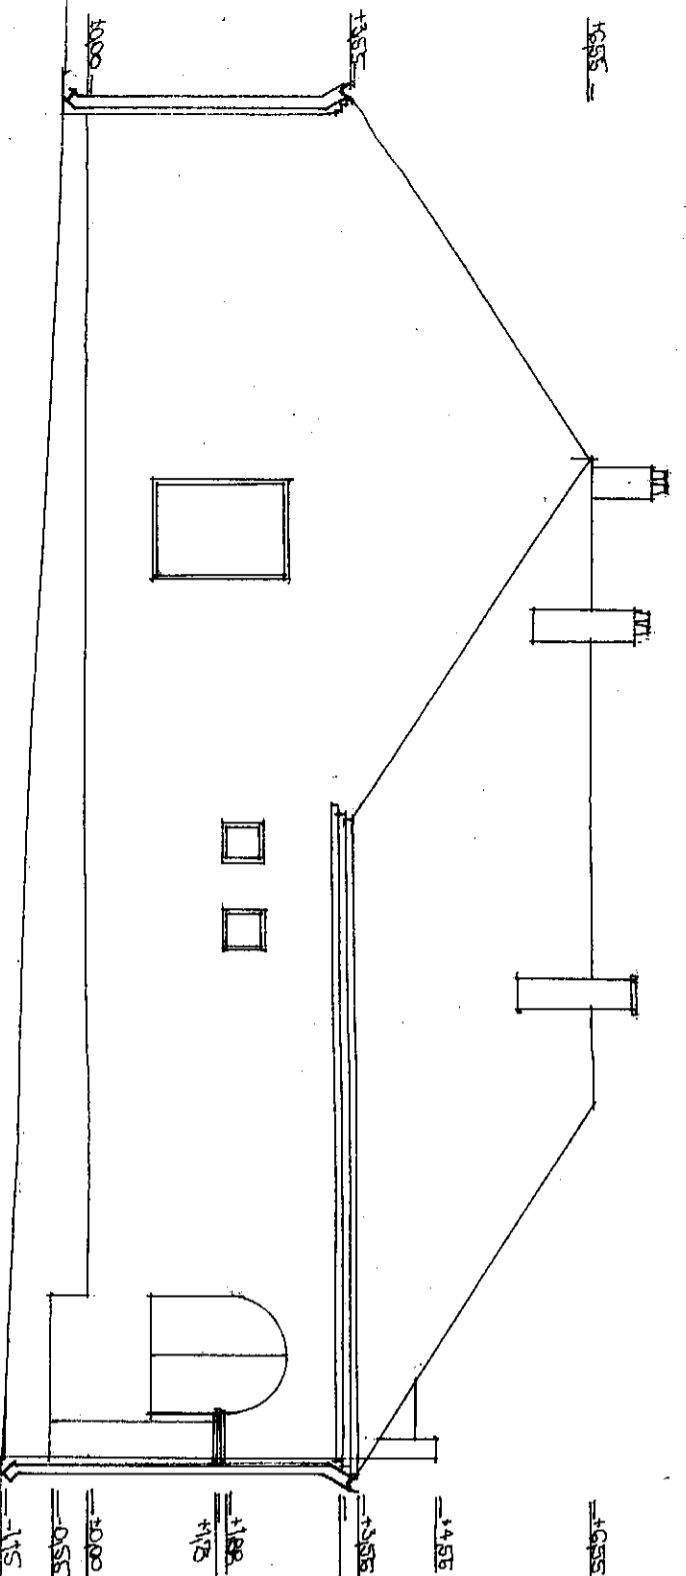

ÉSZAKI HOMLOKZAT M=1.100

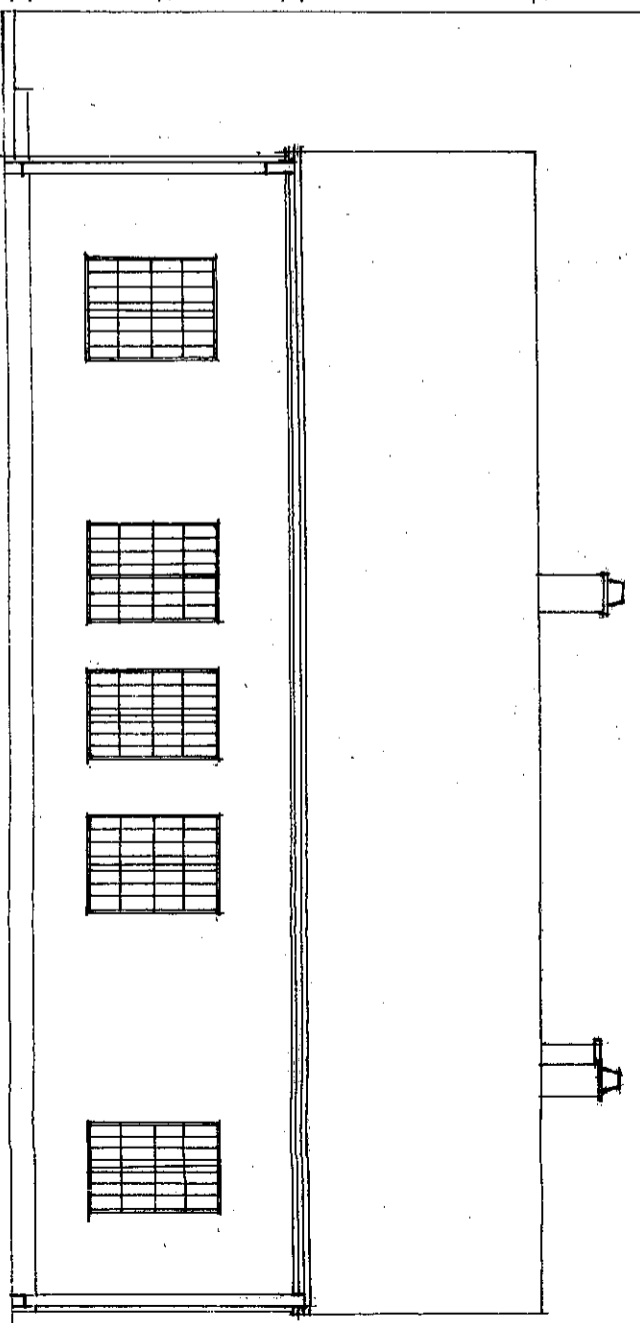

DÉLI HOMLOKZAT M=1.100

- ① UOZHIL / FÜDÖ / CSERÉK
- ② FÉNYEL NESTELÉS
- ③ USZALLA SZERŐVÉSZTEL
- ④ USZTUL TALKAZIL
- ⑤ FÉNYEL ÖLÁNYKÖZÖS
- ⑥ VÁROS KIJÁRÓTERE

NAGYKORPÁD, PÉTŐFI U. 92. SZ. ALATTI ÖNKORMÁNYZATI
ÉPÜLET FELÜLTÁSA, ENERGETIKAI KORSZERŰSÍTÉSE
Hrsz: 334
BERUHÁZÓ: NAGYKORPÁD KÖZSÉG ÖNKORMÁNYZATA
NAGYKORPÁD, PÉTŐFI U. 92. SZ.
FILMÉRÉSI HOMLOKZATOK M=1:100 É-03
TERVEZŐ: BALOGHÉ BESENCZY IBOLYA É-3/14-0090
NAGYVÁZLAT: TÁNCICS 19. DAT: 2016. 03