




NYUGATI HOMLOKZAT M=1.100

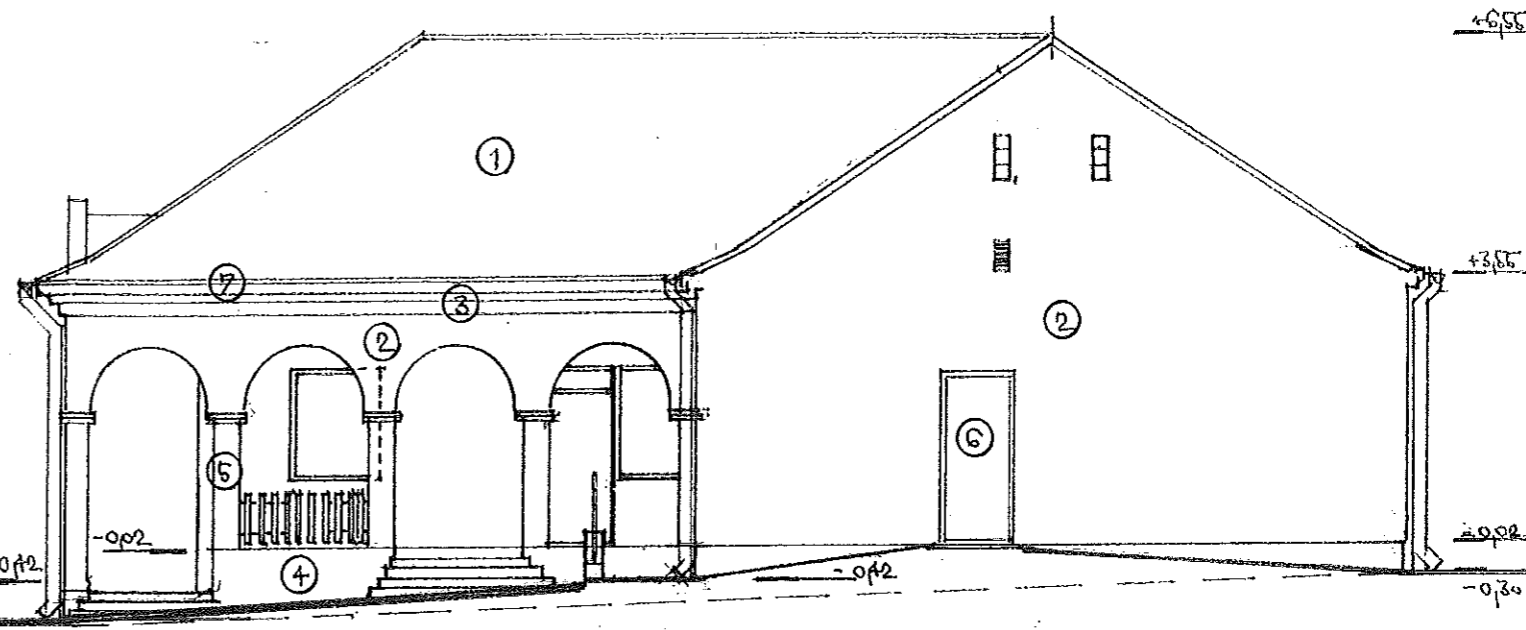

DÉLI HOMLOKZAT M=1:100

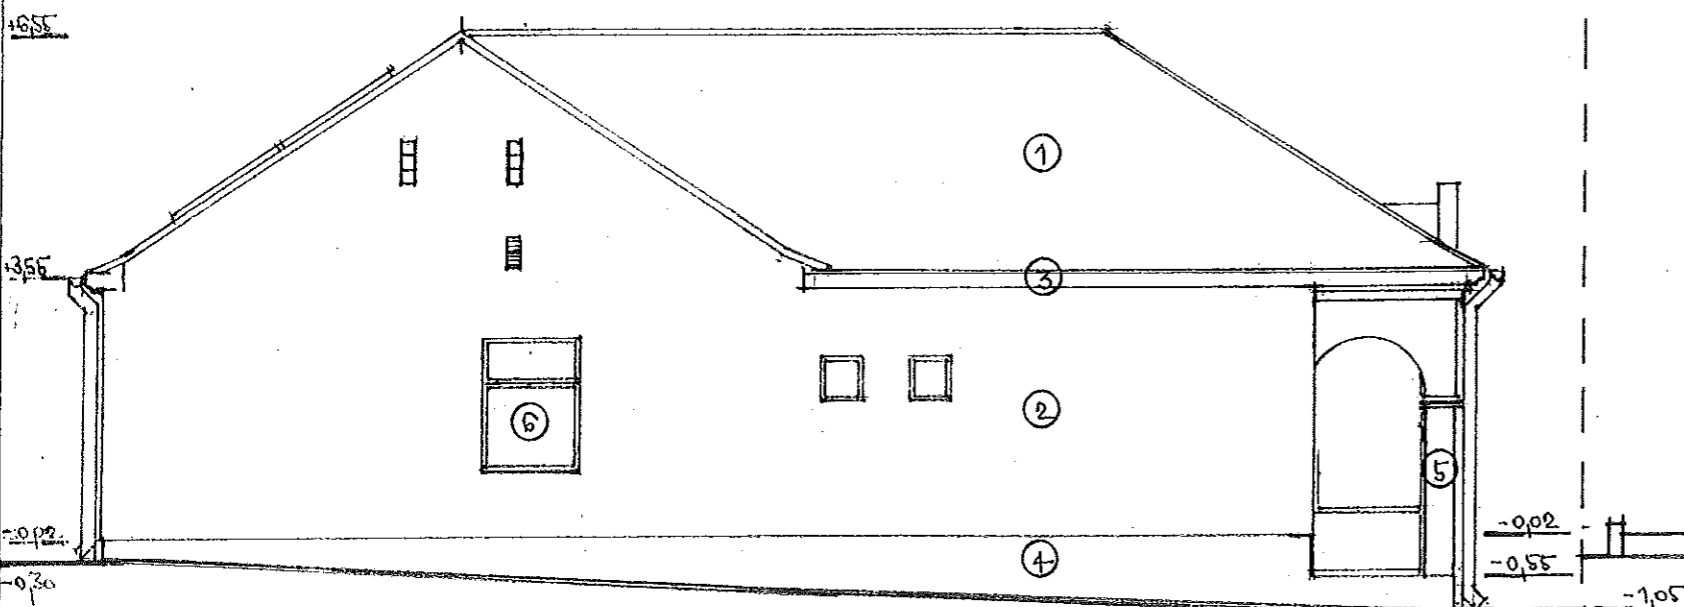

ÉSZAKI HOMLOKZAT M=1.100

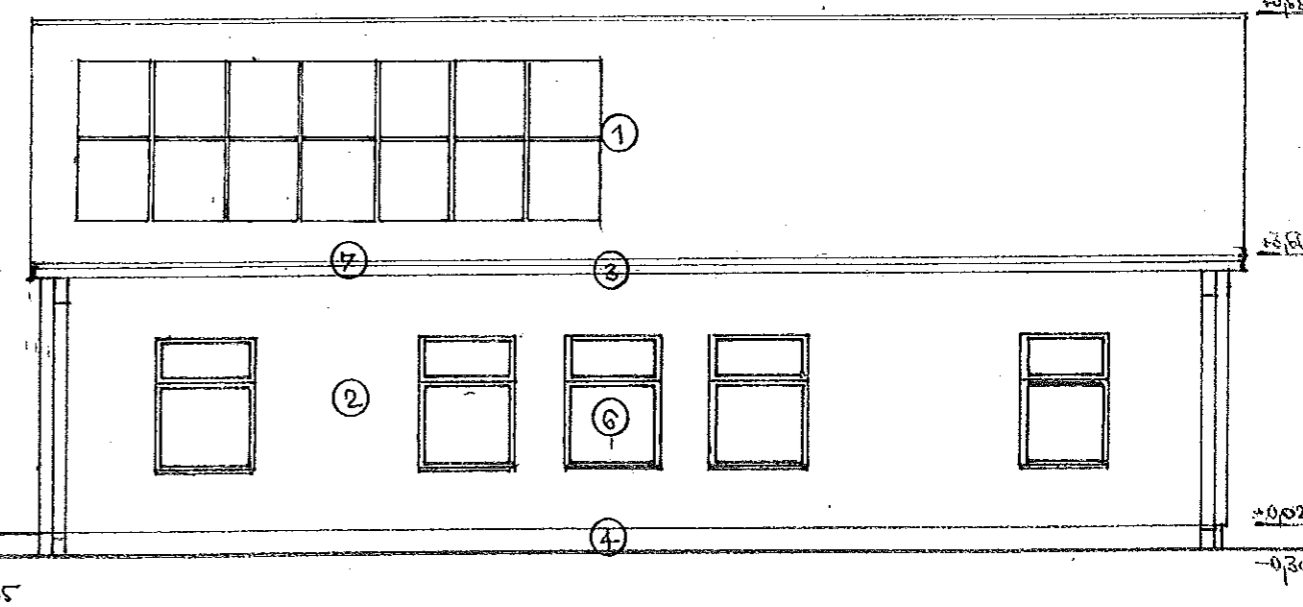

KELETI HOMLOKZAT M=1.100

1. CSERÉP (VÖRÖS)
2. SZILIKON VAKOLAT 1. (színcsoport)
3. SZILIKON VAKOLAT 2. (színcsoport)
4. SZILIKON LÁBAZATVAKOLAT
5. HOMLOKZATFESTÉS 2. (színcsoport)
6. FEHÉR MŰA. NYÍLÁSZÁRÓ
7. HORG. ACÉL CSATORNA RENDSZER
8. KORACÉL KORLÁTRENDZSER

„GEO” TALAJVIZSGÁLÓ ÉS SZOLGÁLTATÓ BT. 7500 NAGYATÁD, TÁNCICS M. U. 19.  
MÉK C 14-1257, MMK C 14-00077 DAT:2017. 11.

NAGYKORPÁD, PETŐFI U. 92. SZ. ALATTI ÖNKORMÁNYZATI ÉPÜLET FELÚJÍTÁSA,  
ENERGETIKAI KORSZERŰSÍTÉSE Hrsz: 334

BERUHÁZÓ: NAGYKORPÁD KÖZSÉG ÖNKORMÁNYZATA  
NAGYKORPÁD, PETŐFI U. 92. SZ.

HOMLOKZATOK M=1:100

É-3

ÉPÍTÉSTERVEZŐ: BALOGHNÉ BESENCZY IBOLYA  
É, TE 14-0090 ÉP.Ű. M TEL: +36 20 35 70 968

TARTÓSZERKEZETI TERVEZŐ: BALOGH SÁNDOR  
Tkorl. 14-0050 TEL: +36 20 35 70 968