
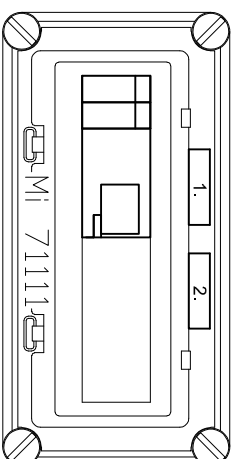


# MASZKOS NÉZET

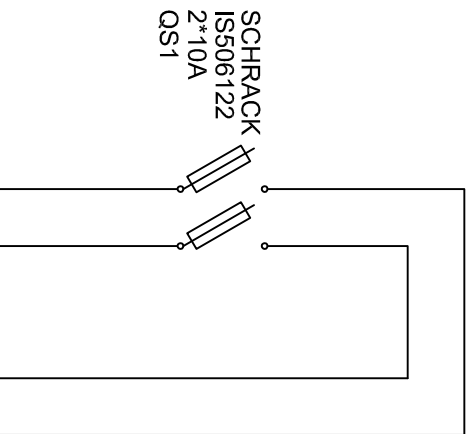

Az elosztóberendezésen elhelyezendő feliratok: \_\_\_\_\_

1. "FIGYELEMI

A terhelőáram kikapcsolása a "QDC" jelű leválasztókapcsolók kikapcsolásával érhető el." (1db)

2. "EDC JELŰ ELOSZTÓ" (1 db)


Az elosztóberendezés jellemzői:  
**HENSEL MI 71111** típusú elosztóberendezés, szerelve.

Az elosztóberendezés elhelyezése:

az elosztóberendezés alsó síkjára aljzattól +1400mm.

Készül: 1 db.

## alsó csatlakozás

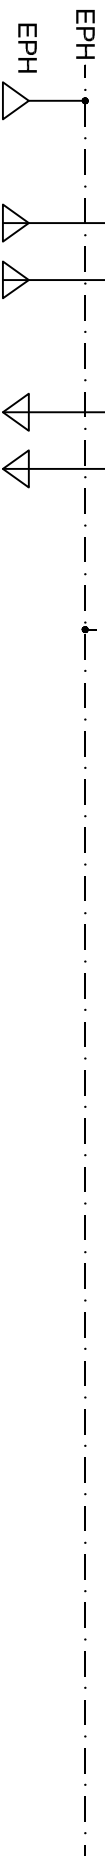

ÁRAMKÖR SZÁMA:	1	2	3	4	5	6	7	8	9
ÁRAMKÖR MEGNEVEZÉSE:	STRING 1								
TELJESÍTMÉNY (kW):									
ÁRAMKÖRI VEZETÉK TÍPUSA:	SOLAR	SOLAR	MKh-1kV						
ÁRAMKÖRI VEZETÉK KERESZTMETSZETE(mm <sup>2</sup> ):	2//4	2//4	16						
MEGJEJZÉS:									

Terv megnevezése:  
**Nagykorpád, Petőfi utca 92. (hrsz.:334.)**  
**4kW-os napelerendszer telepítési terve**

Tervlelap megnevezése:  
**EDC jelű elosztóberendezés**  
**rajza**

Tervező:  
**DOKUPLAN Kft.**  
 8800 Nagykörnyező, Kintési utca 69.  
 Tel.: (+36 30) 6708-933  
 E-mail: csekecsaba@gmail.com  
 Építésvillamosok  
 V-1720-030

Munkaszám:  
**DP128/2017.**  
 Rajzsám: **YE-02**  
 Aláírás: *Cseke Csaba*  
 Lapok száma: **1**

Lap: **1**  
 dátum: **2017.11.**